


Hedikhuizerweg

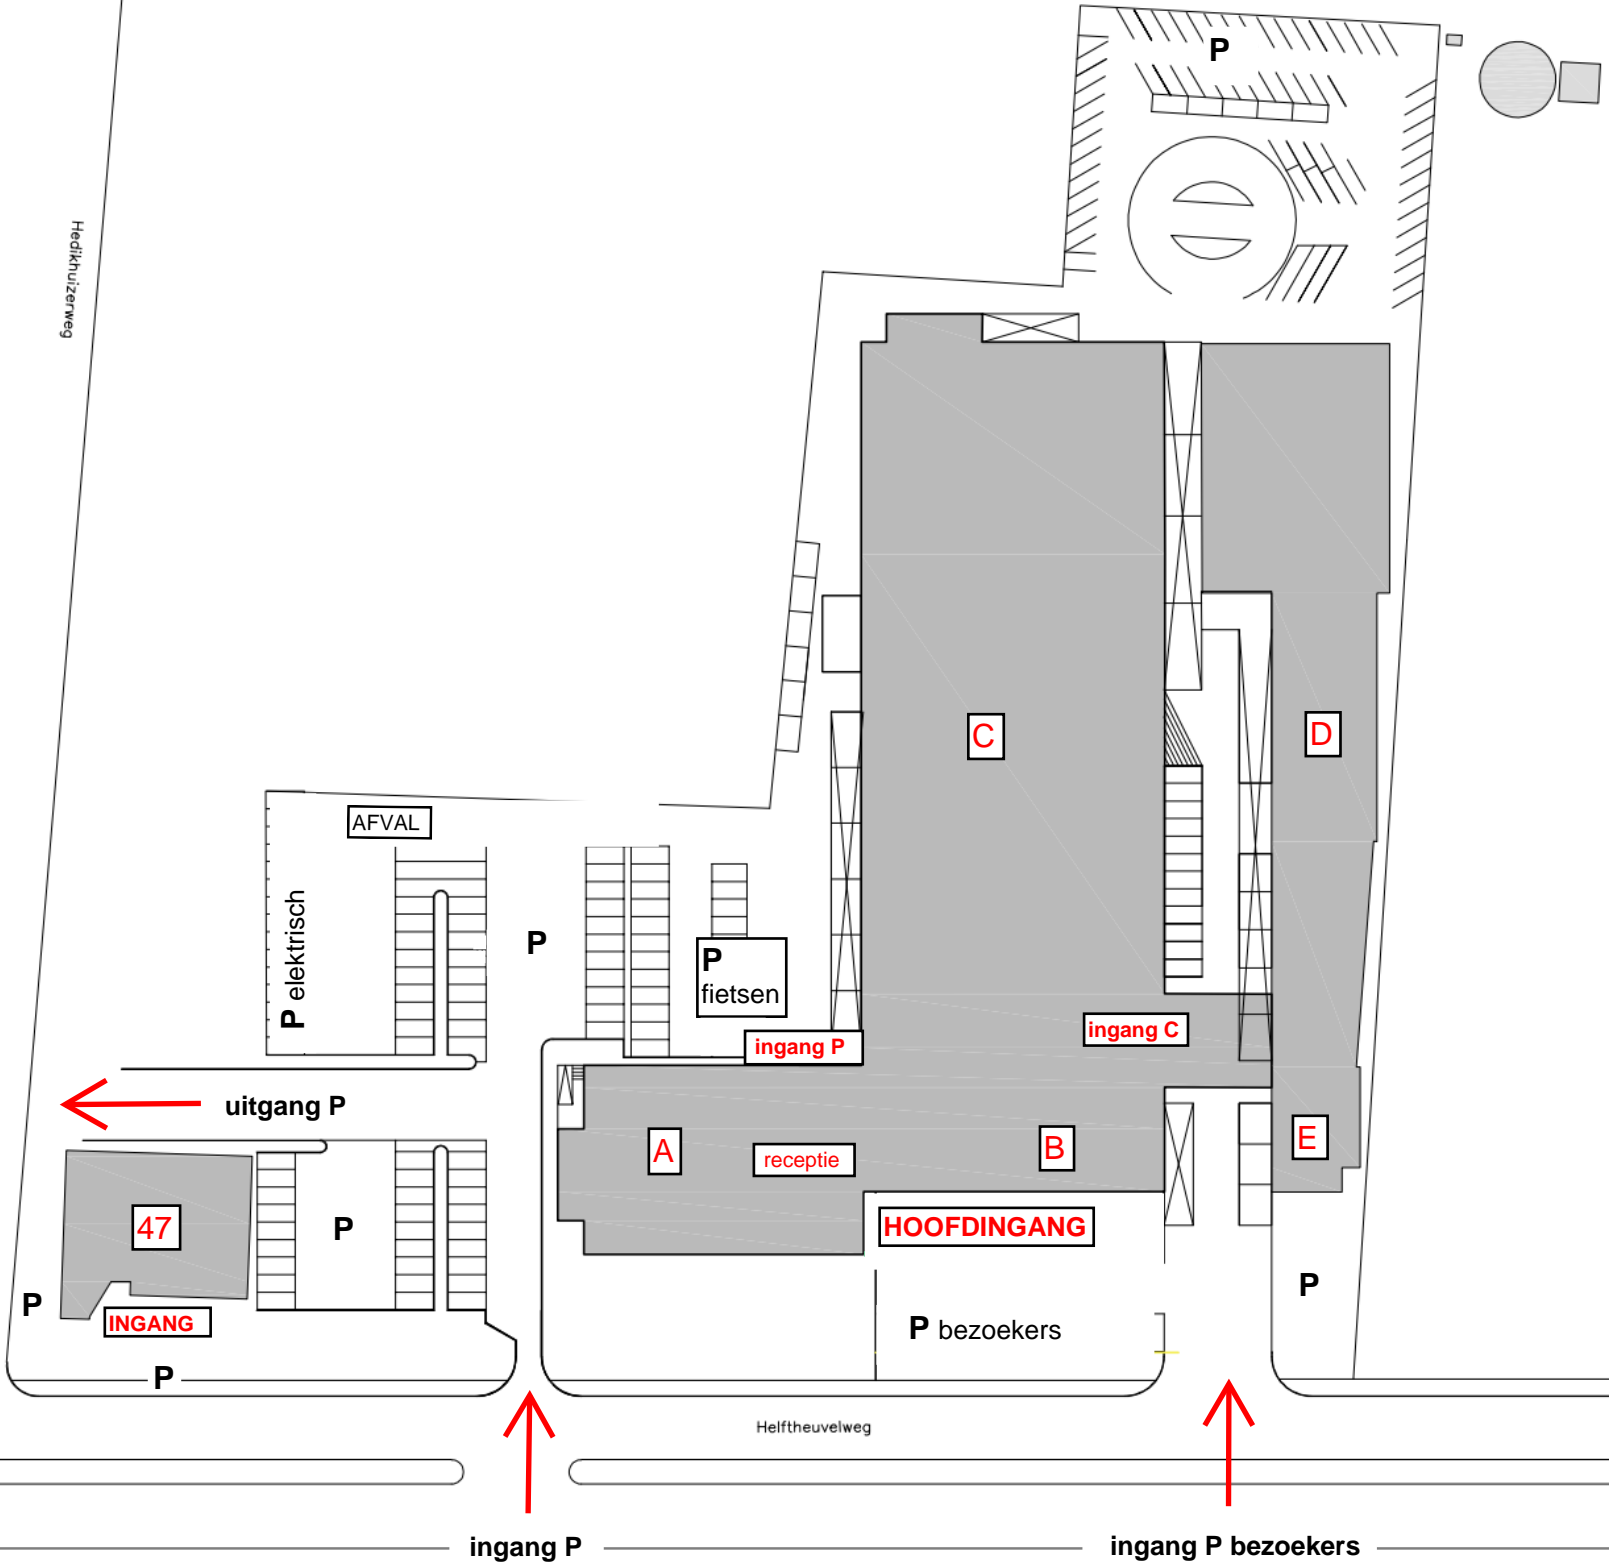

P

AFVAL

P elektrisch

P

P fietsen

ingang P

ingang C

uitgang P

47

P

A

receptie

B

E

C

D

INGANG

HOOFDINGANG

P bezoekers

P

Helftheuvelweg

ingang P

ingang P bezoekers