
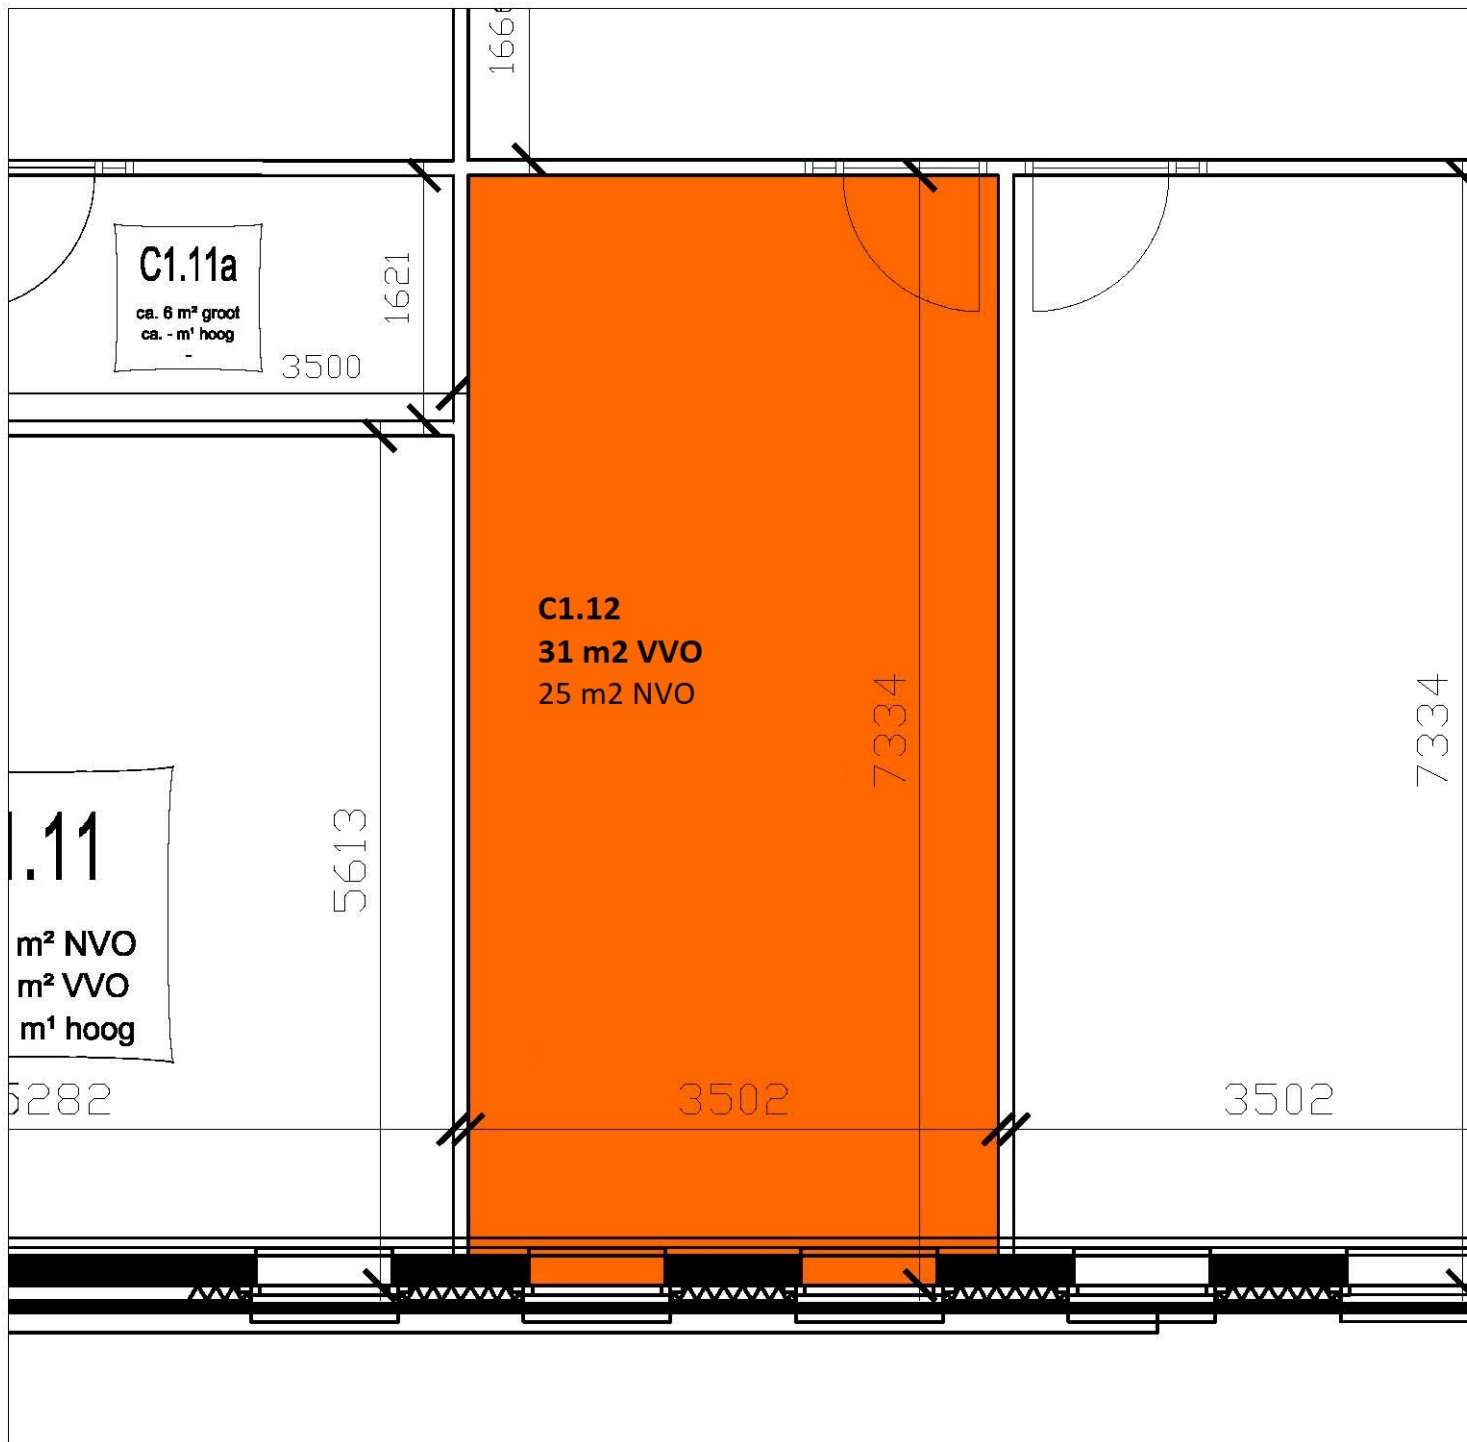


Gebouw (betreffende ruimte gearceerd)

Schaal 1:700

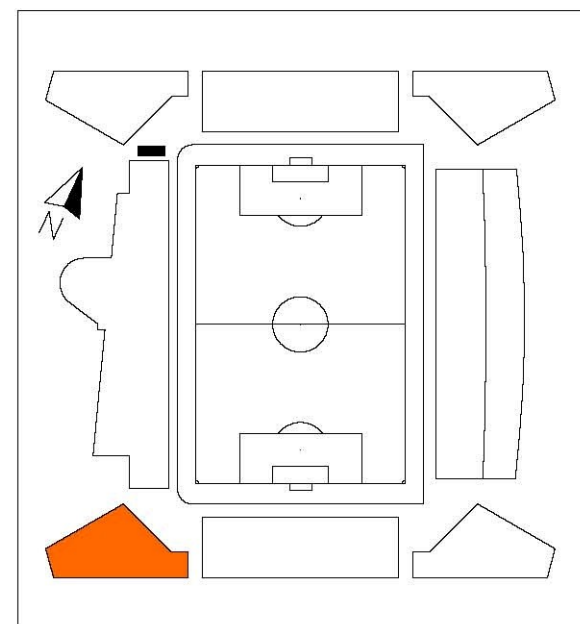

Locatie (betreffende gebouw gearceerd)

Schaal 1:500

Locatie: Business Centrum De Vliert			
Verdieping: 1e	Gebouw: C	Ruimtenummer: C1.12	Bruto oppervlakt: ca. 25 m²
Datum: 11-3-2011		Schaal: 1:50	Formaat: A4