



**C. 129**  
62 m2 VVO

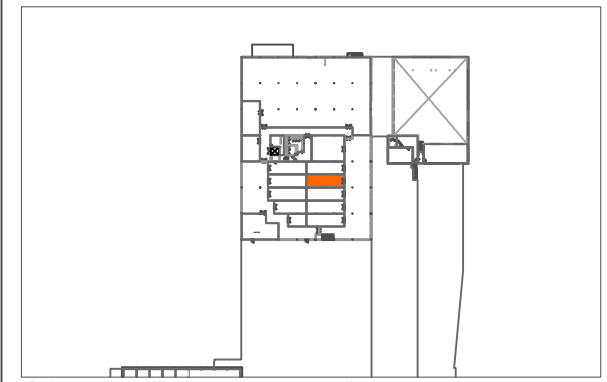

Gebouw (betreffende ruimte gearceerd)

Schaal 1:2500

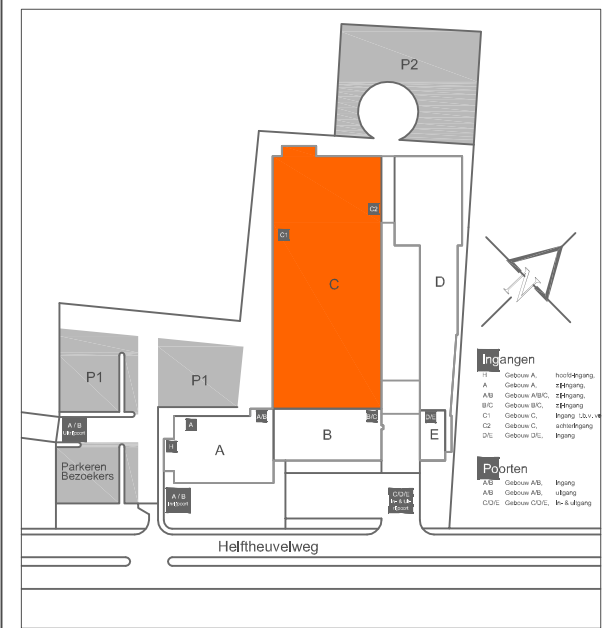

Locatie (betreffende gebouw gearceerd)

Schaal 1:3000

Locatie: <b>BCR   Helftheuvelweg 11</b>				
Verdieping: <b>1e</b>	Gebouw: <b>C</b>	Ruimtenummer: <b>C. 129</b>	Oppervlak: ca. <b>53</b> m <sup>2</sup>	
Datum: <b>11-6-2012</b>		Schaal: <b>1:70</b>	Formaat: <b>A4</b>	